



VG5001 - Basis voorgevel

voorgevel


1 : 50



205000 - Buitenkraan in de voorgevel
DRV002 - Dakraam Fakro FTW-V03 780x1400mm in de voorgevel, boven slaapkamer 2 (i.p.v. standaard dakraam 550x620mm)
DRV004 - Dakraam Fakro FTW-V03 780x1400mm in de voorgevel, boven de badkamer



DKV200 - Dakkapel aan de voorgevel (buitenwerks circa 2,0 m² zonder overstek)

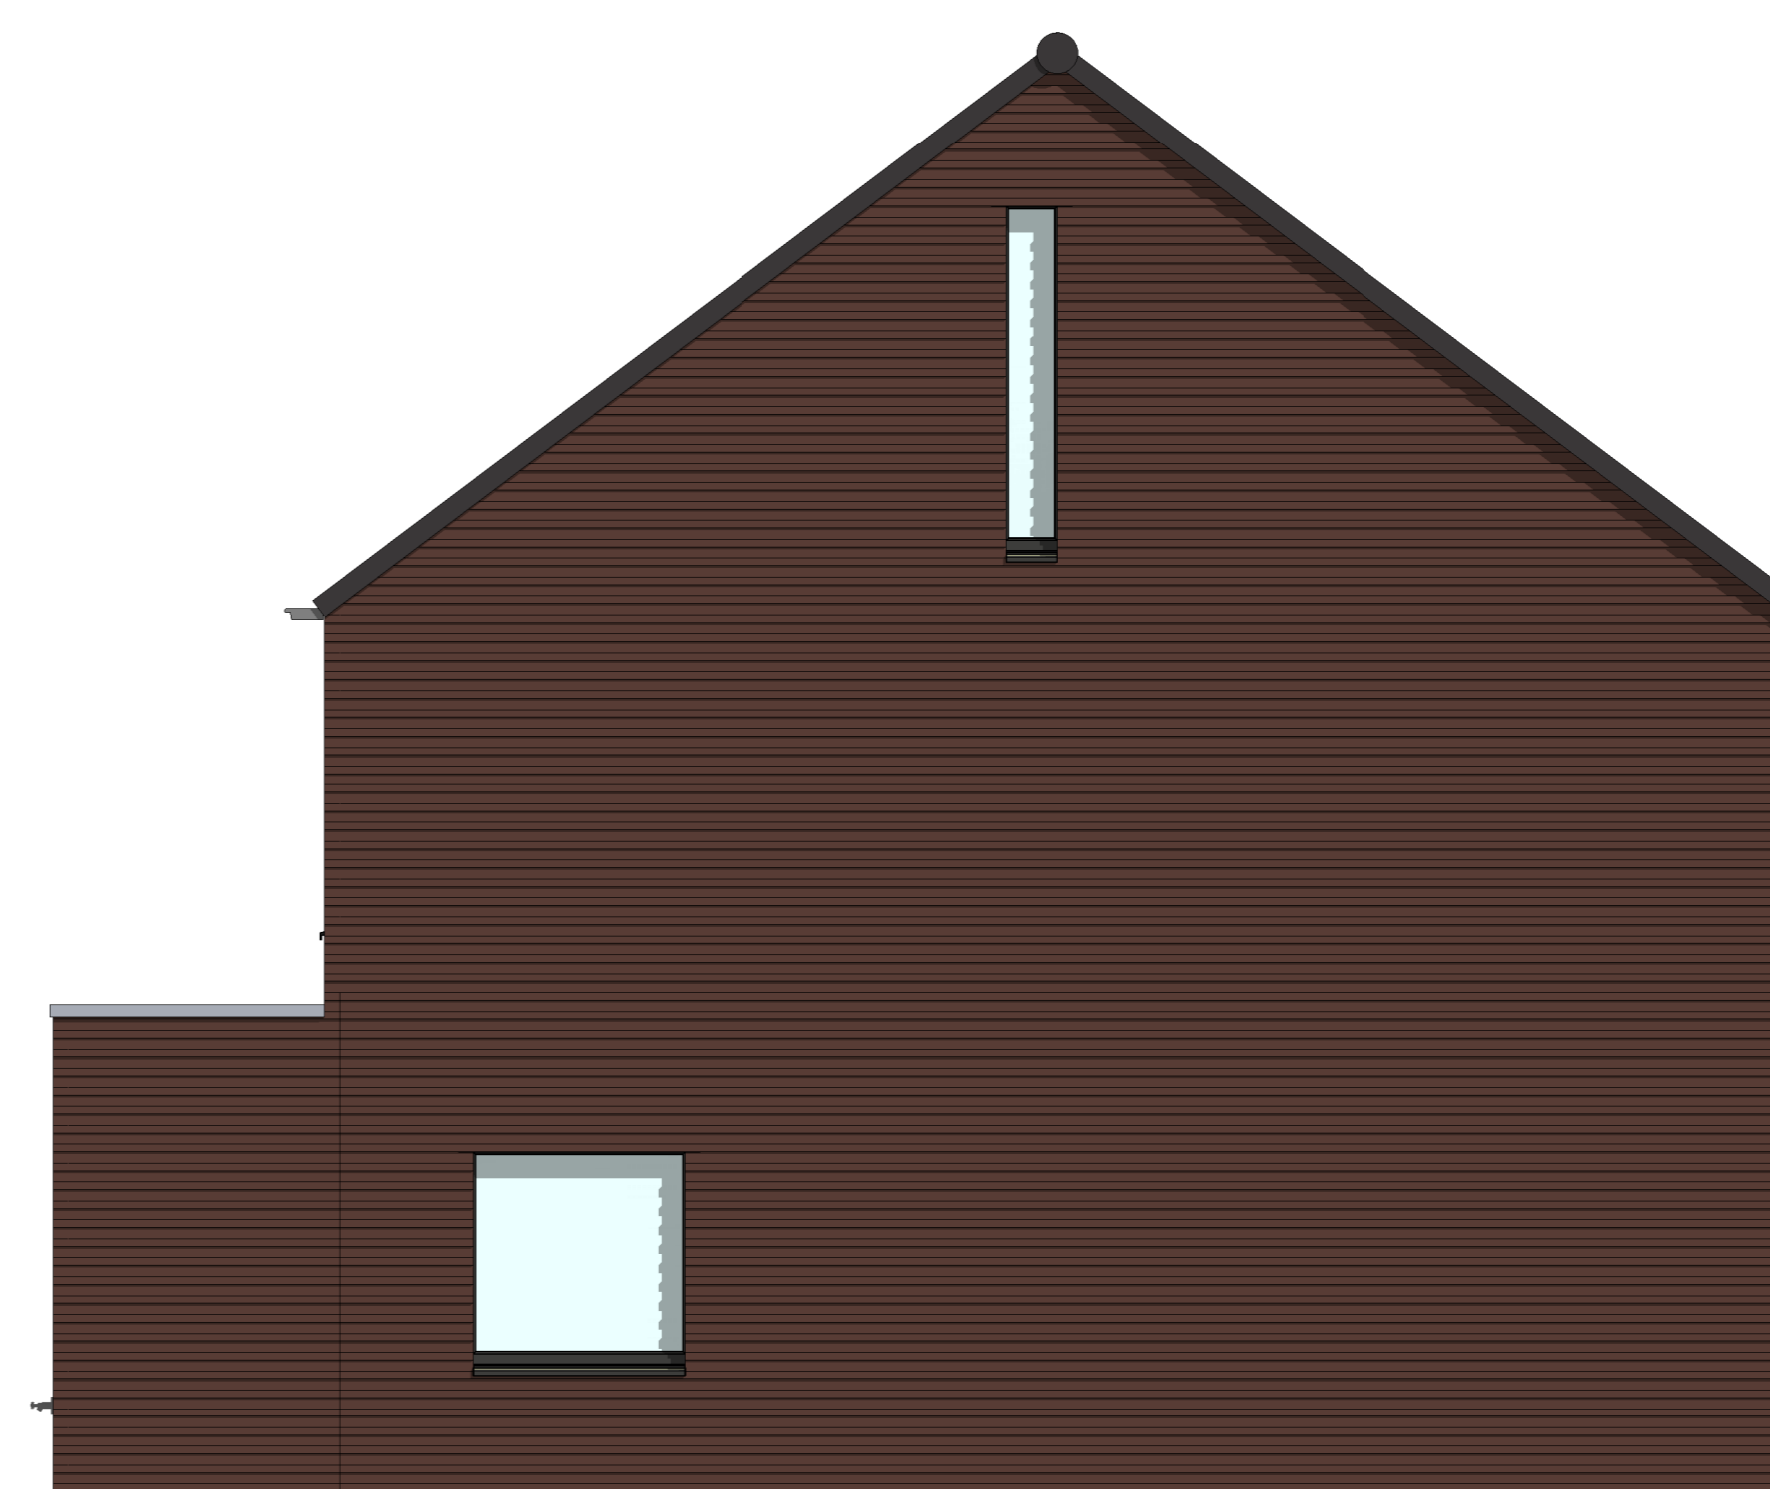

AB5418 - Aanbouw achtergevel, 1800mm

zijgevel straatzijde bnr. 13

1 : 50



AG5001 - Achtergevel in basis uitvoering

achtergevel

1 : 50



AB5412 - Aanbouw achtergevel, 1200mm
AG5004 - Achtergevel voorzien van dubbele deuren met 2 zijlichten



AB5418 - Aanbouw achtergevel, 1800mm
AG5005 - Achtergevel voorzien van dubbele deuren met 1 zijlicht
DRA001 - Dakraam Fakro FTW-V03 780x1400mm in de achtergevel, boven slaapkamer 1
DRA003 - Dakraam Fakro FTW-V03 780x1400mm in de achtergevel, boven slaapkamer 3



AG5006 - Achtergevel voorzien van een schuifpui
DKA300 - Dakkapel aan de achtergevel (buitenwerks circa 3,0 m² zonder overstek)



AB5418 - Aanbouw achtergevel, 1800mm

Zijgevel straatzijde bnr. 20

1 : 50

Bouwnummers 13 t/m 20

Wijziging nr.	Wijziging datum	Wijziging omschrijving
A	08-02-2019	

Projectnaam:	Dijkstraten, 20 Woningen	 Woningbouw
Projectlocatie:	Best	
Projectnr.:	G.100778_11476	
Opdrachtgever:	Heijmans Vastgoed BV	Formaat: A0 verticaal Schaal: 1:50 Datum: 29-11-2018 Categorie: P+E
Architect:	FAAM Architects	VK-3.930
Projectfase:	Verkooptekening	
Orderwerp:	Gevel opties B01_54 (Blok C)	