



- ### ELEKTRISCHE INSTALLATIE
- Aansluitpunt 1 fase, nul en beschermingscontact, pv-installatiedraad, niet afgemonteerd (doos in mk)
 - Aansluitpunt niet bedraad
 - Aansluitpunt voeding PV-installatie (indien PV-installatieweg)
 - Loze leding wordt bedraad met CAI en UTP kabel, niet afgemonteerd, en op rol in meterkast (ge-ast alleen bedraad met UTP kabel)
 - Aansluitpunt TV wordt bedraad met CAI en UTP kabel, afgemonteerd met CAI wandcontactdoos en formale stekkerstop in meterkast
 - Aansluitpunt DATA wordt bedraad met CAI en UTP kabel, afgemonteerd met RJ45 wandcontactdoos en RJ45 stekkerstop in meterkast (afgemonteerd DATA indien PV-installatieweg)
 - Beil
 - Centraal aardpunt
 - Centraaldoos tbv verlichting
 - Drakknop
 - Eenkelzijdige schakelaar met wandcontactdoos, verhoogde aanrakingveiligheid
 - Aansluitpunt tbv armatuur op wand
 - Melder, rook, oplicht op lichtnet conform NEN 2555
 - Schakelaar, 1-polig
 - Schakelaar, 1-polig, met ingebouwde signaallamp, scene schakelaar "ALLES UIT" free@home
 - Schakelaar, serie
 - Schakelaar, wissel
 - Schakelaar, wissel/venkelzijdig
 - Schakelaar, wissel/venkelzijdig met ingebouwde signaallamp
 - Schakelaar, 3-standen tbv bediening ventilatie
 - Bewegingsschakelaar
 - Sturing naar wp (h), sturing naar vloerverwarming (v)
 - Bulbenvoeder
 - Conferentiebediening met touchscreen
 - Audio- en videodeurbel
 - Loze voorziening voor later aan te brengen elektr. sluitplaat
 - Loze voorziening tbv elektr. grondverzwering
- ### VERDEELRICHTING
- Wandcontactdoos 1-voudig met beschermingscontact, verhoogde aanrakingveiligheid
 - Wandcontactdoos 1-voudig met beschermingscontact, waterdicht
 - Wandcontactdoos 2-voudig met beschermingscontact, verhoogde aanrakingveiligheid
 - Wandcontactdoos met wissel/schakelaar, verhoogde aanrakingveiligheid
 - Wandcontactdoos, perlex, 2x230V tbv fornuis
 - Wandcontactdoos, perlex, mv 230V, WP 400V
- ### CENTRALE VERWARMING - EN WATERINSTALLATIE
- hwa = hemelwateraafvoer - voor positie zie blokoverzicht
 - baalkraan voorstij
 - opstelplaats warmtepomp (WP)
 - opstelplaats expansievat
- ### VENTILATIE INSTALLATIE
- opstelplaats gebalanceerde ventilatie (WTW)
 - afzuigpunt mechanische ventilatie plafond
 - afzuigpunt mechanische ventilatie wand
 - toevoerpunt mechanische ventilatie plafond
 - toevoerpunt mechanische ventilatie wand
- ### BOUWKUNDIG RENVOOI
- Kruipruimte
 - Onaansluiting
 - Wand 18 mm
 - Entree symbolen
 - betonwanden - langsvleugel 90 mm
 - koppelvlak en woningscheidende wanden 100 mm
 - isolatie 160 mm
 - metalwerv 100 mm
 - gabelwerv 70/100 mm
 - ongebolde metalstud wand 100 mm
 - geïsoleerde metalstud wand 100 mm
 - lichte scheidingswand
 - dakpakket
 - ribbenvloer 350 mm
 - betonvloer 200 mm
 - dekvloer 70 mm
 - wandtegels vgs. technische omschrijving
- ### OPSTELPLAATS
- wm = wasmachine
 - wd = wasdroger

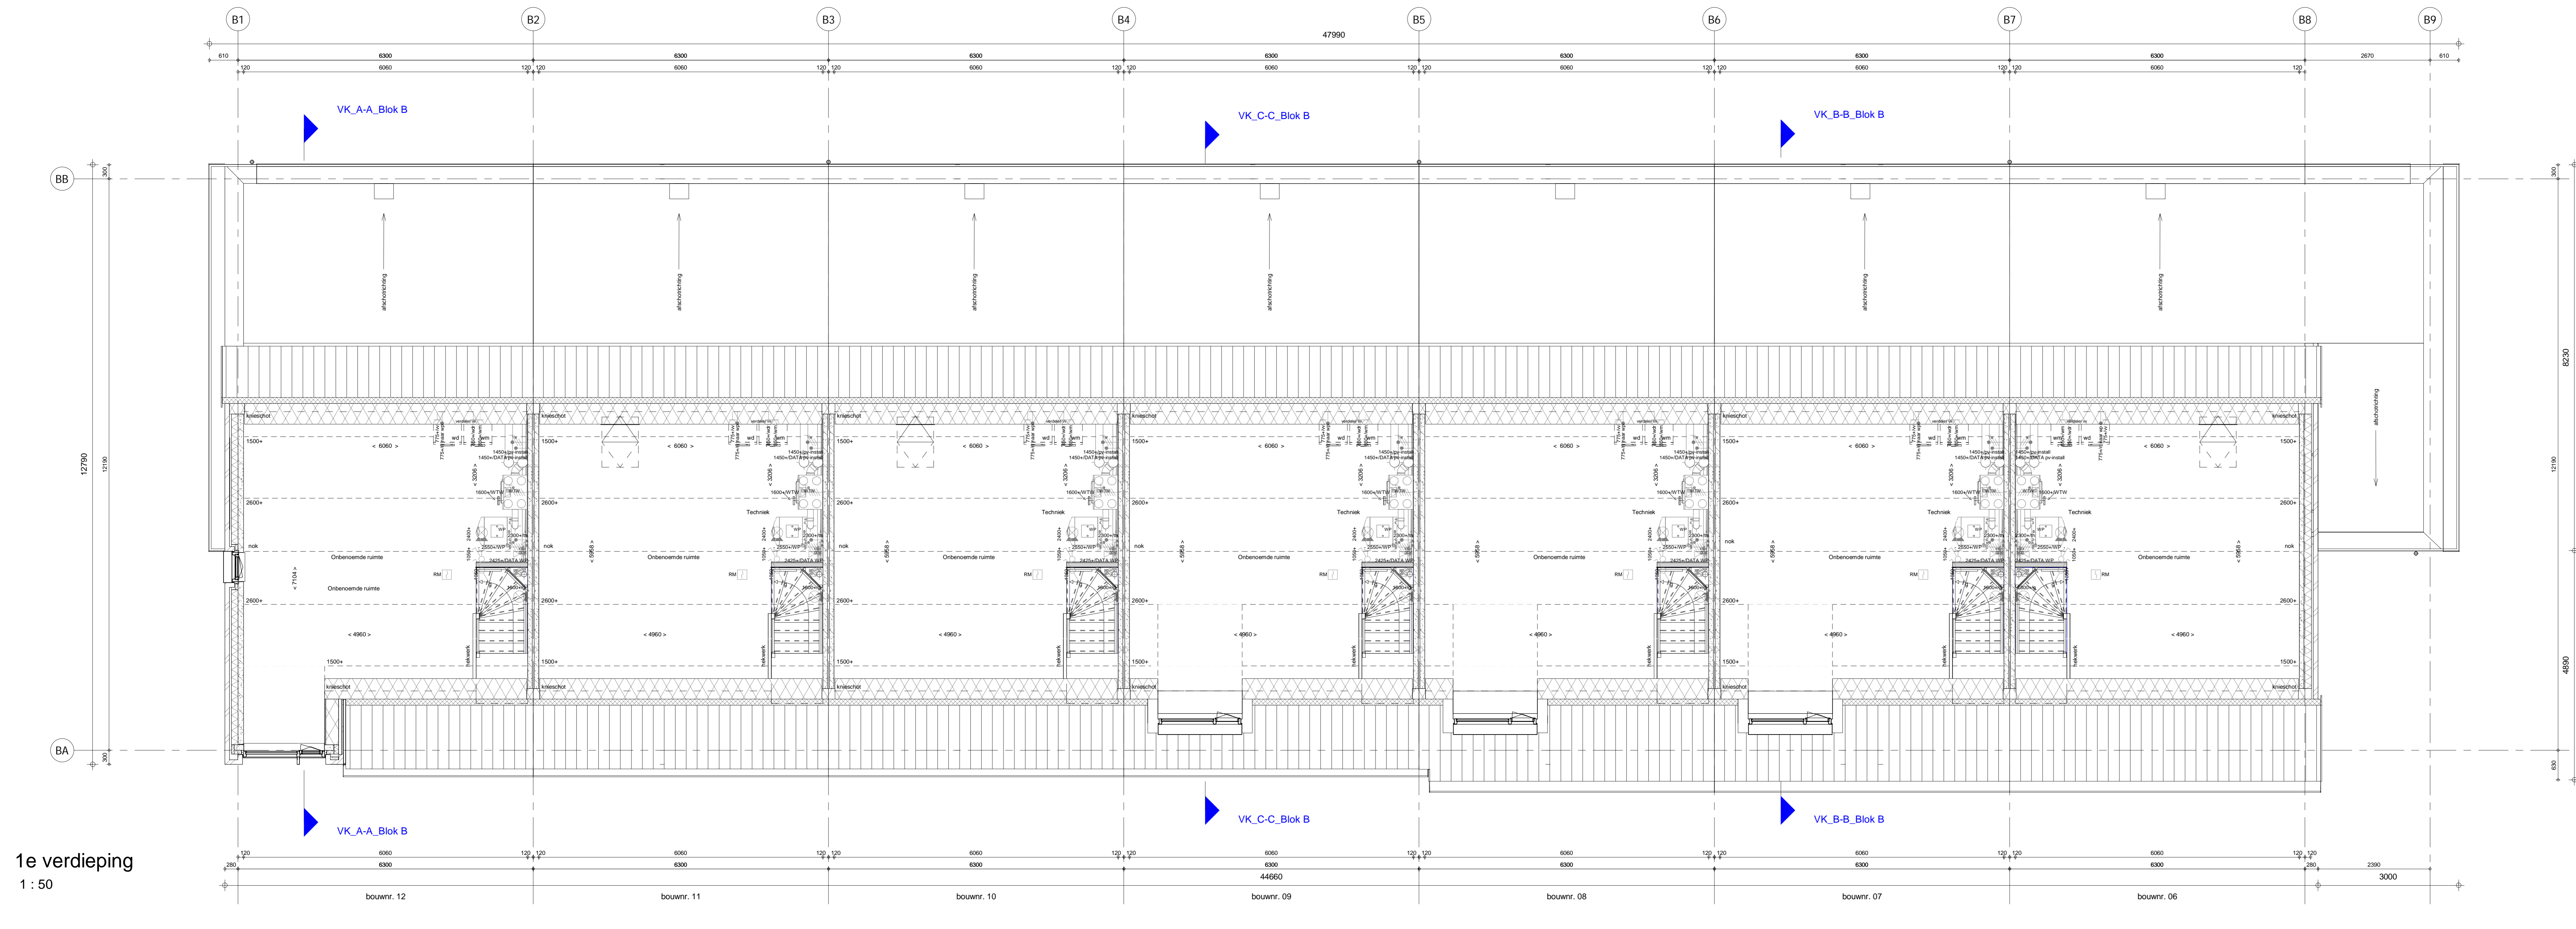

1e verdieping
1 : 50

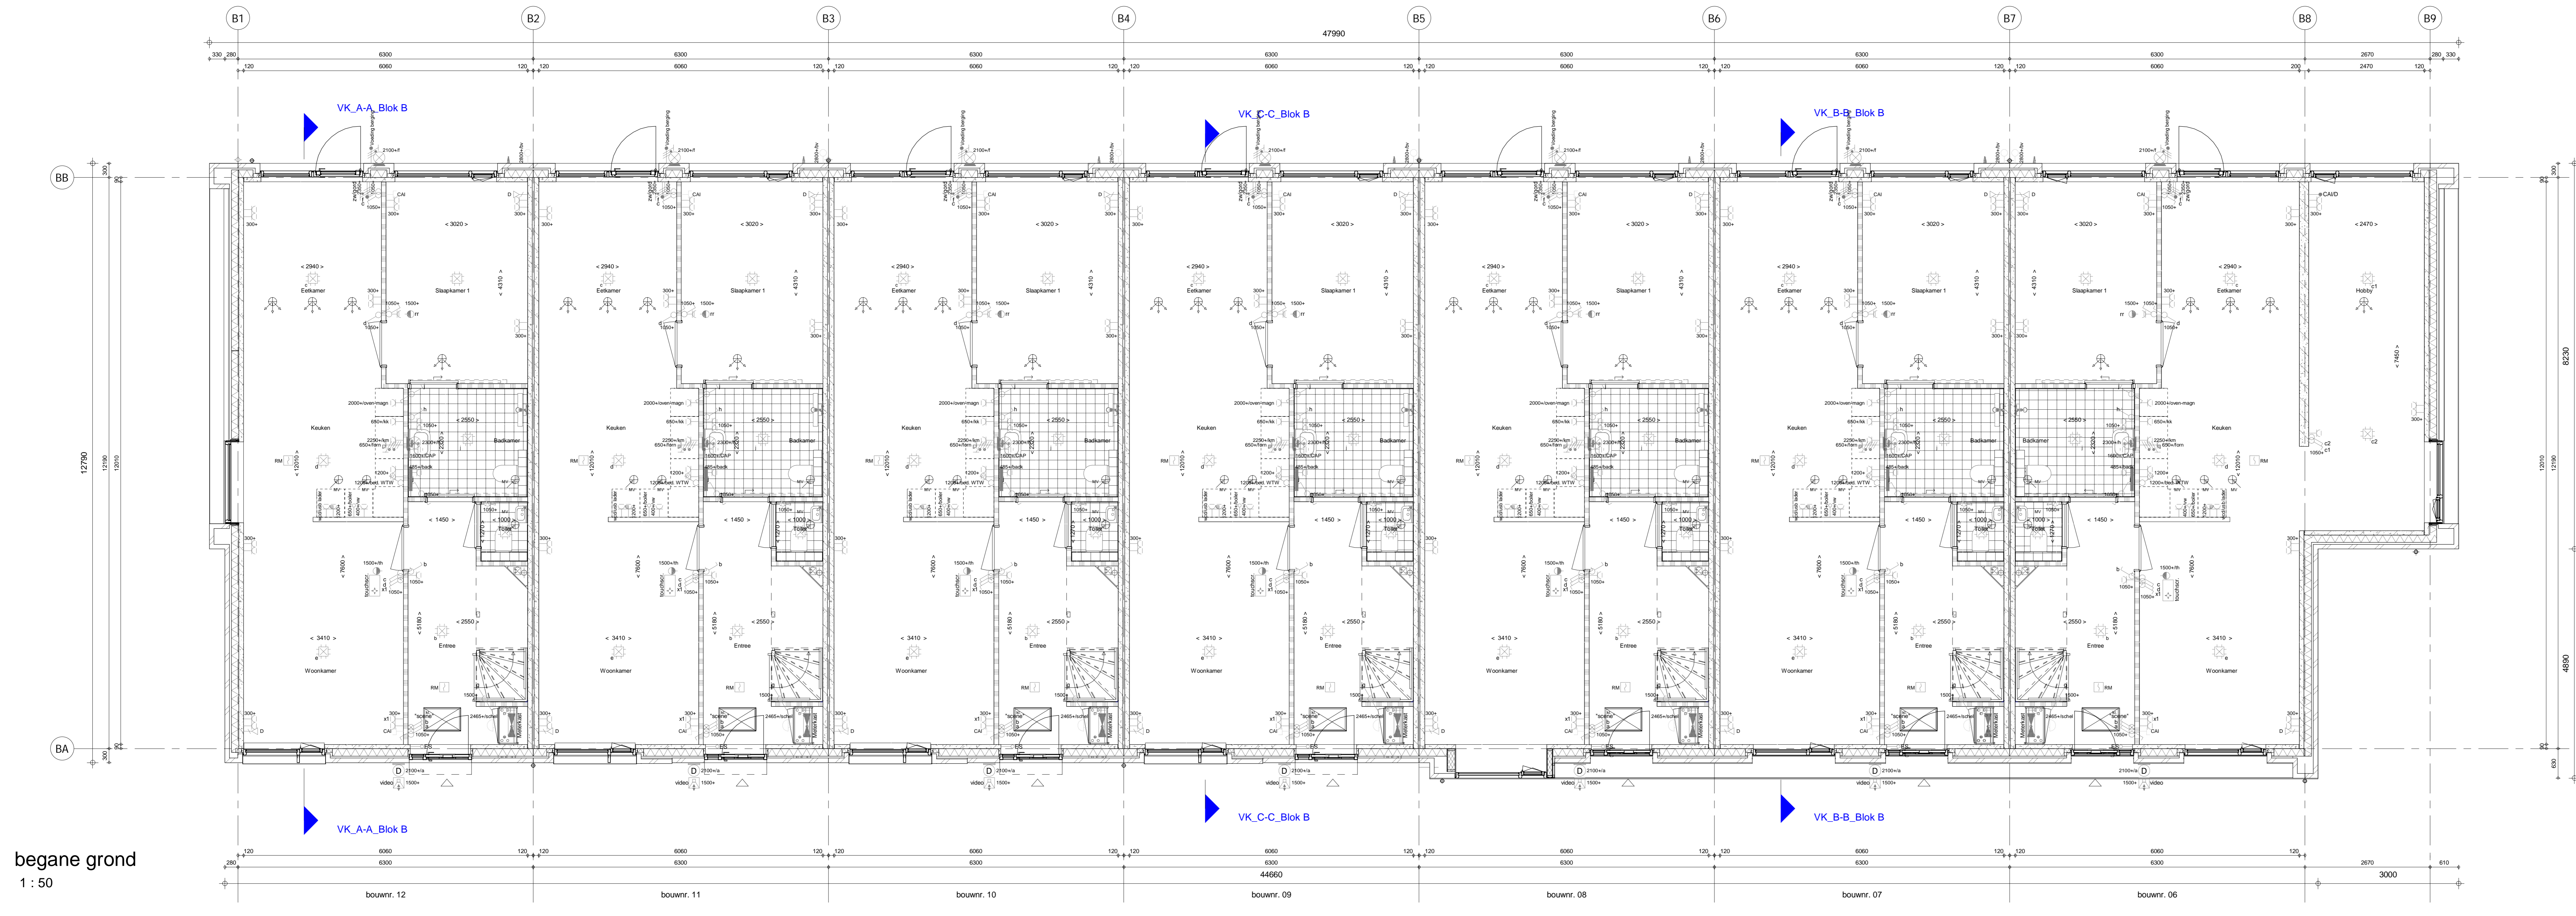

begane grond
1 : 50

Bouwnummers 6 t/m 12

Wijziging nr.	Wijziging datum	Wijziging omschrijving

Projectnaam: Dijkstraten, 20 Woningen	
Projectlocatie: Best	
Projectnr.: G.100779_11476	Coördinator: G. 100779_11476 Schaal: 1:50 Datum: 23-11-2018 Geka: RJG
Opdrachtgever: Heijmans Vastgoed BV	Formaat: A0 verticaal Ontwerper: FAAM Architecten Projectfase: Verkooptekening Onderwerp: Begane grond + 1e verdieping Blok B
	VK-1.020