


1e verdieping
1 : 50

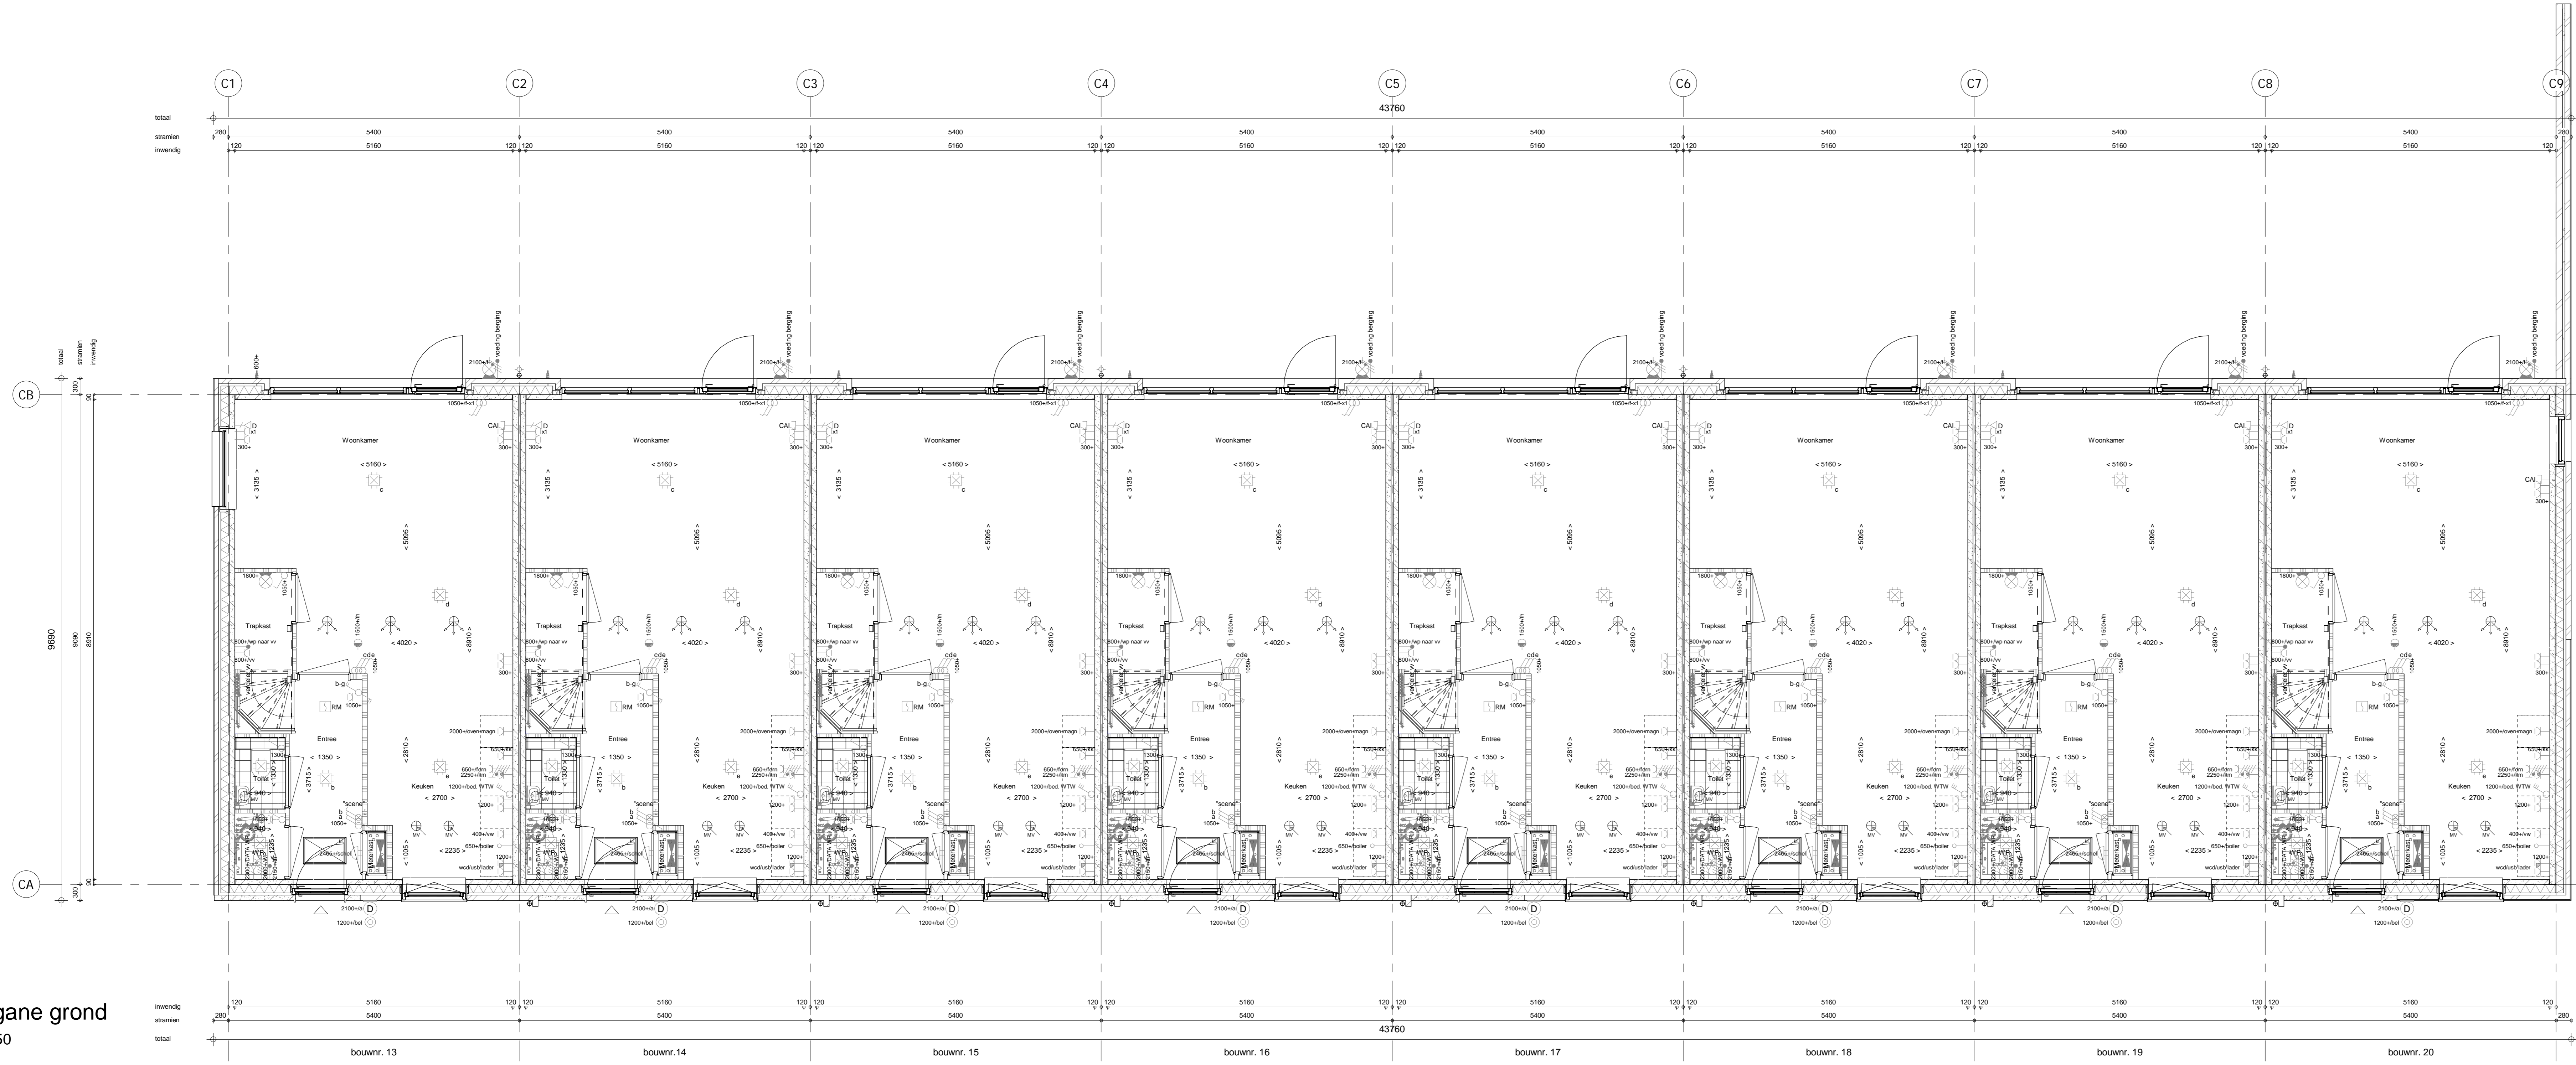

begane grond
1 : 50

- ELEKTRISCHE INSTALLATIE**
- Aansluitpunt 1 fase, niet en beschermingscontact, pv-install bedraad, niet afgemonteerd (doos in nik)
 - Aansluitpunt 2-fase, niet en beschermingscontact, pv-install (niet PV-install aanwezig)
 - Aansluitpunt niet bedraad
 - Loze leiding wordt bedraad met CAI en UTP kabel, niet afgemonteerd, en op rol in meterkast (pv-inst alleen bedraad met UTP kabel)
 - Aansluitpunt TV wordt bedraad met CAI en UTP kabel, afgemonteerd met CAI wandcontactdoos en female stekker in meterkast
 - Aansluitpunt DATA wordt bedraad met CAI en UTP kabel, afgemonteerd met RJ45 wandcontactdoos en RJ45 stekker in meterkast (afgemonteerd DATA indien PV-install aanwezig)
 - Armatuur met trevoerspot aan buitenzijde, op wand
 - Bel
 - Centraal aansluitpunt
 - Centraaldoos tlv-verlichting
 - Drukknop
 - Enkeelpolige schakelaar met wandcontactdoos, verhoogde aanrakingsveiligheid
 - Aansluitpunt tlv-armatuur op wand
 - Melder, rook, optisch op lichtfit conform NEN 2555
 - Schakelaar, 1-polig
 - Schakelaar, 1-polig, met ingebouwde signaalamp, scene schakelaar 'ALLES UIT' free@home
 - Schakelaar, serie
 - Schakelaar, wissel
 - Schakelaar, wissel-fenkeelpolig
 - Schakelaar, wissel-fenkeelpolig met ingebouwde signaalamp
 - Schakelaar, 3-standen tlv-bediening ventilatie
 - Sturing naar wp (R)
 - Balkenrooster
 - Verdeelringschakelaar
 - Wandcontactdoos 1-voudig met beschermingscontact, verhoogde aanrakingsveiligheid
 - Wandcontactdoos 1-voudig met beschermingscontact, waterdicht
 - Wandcontactdoos 2-voudig met beschermingscontact, verhoogde aanrakingsveiligheid
 - Wandcontactdoos met wisselschakelaar, verhoogde aanrakingsveiligheid
 - Wandcontactdoos, perlek, 2x230V tlv forum
 - Wandcontactdoos, perlek, mv 230V, WP 400V

- CENTRALE VERWARMING - EN WATERINSTALLATIE**
- hwa + hemeelwaterafvoer voor positie za blokwervelicht balkonraan verstevig
 - opstelpaats verdelerventilatie
 - opstelpaats warmtepomp (WP)
 - opstelpaats expansievat
 - opstelpaats gebalanceerde ventilatie (WTW)
 - afzuigpunt mechanische ventilatie plafond
 - afzuigpunt mechanische ventilatie wand
 - boevoerpunt mechanische ventilatie plafond
 - boevoerpunt mechanische ventilatie wand

- BOUWKUNDIG RENVOOI**
- Kruipkolk
 - Entree symbol
 - betonwanden - langzevel 90 mm - kopzevel en woningscheidende wanden 100 mm
 - isolate 160 mm
 - metalsteek 100 mm
 - geselton 70/100 mm
 - ongesoldeerde metalstud wand 100 mm
 - gesoldeerde metalstud wand 100 mm
 - lichte scheidingwand
 - dakpakket
 - ribbenvloer 350 mm
 - betonvloer 200 mm
 - dekvloer 70 mm
 - wandgevelwerk vigs. technische omschrijving
 - OPSTELPLAATS
 - wm = wasmachine
 - wd = wasdroger

Bouwnummers 13 t/m 20

A	06-02-2019	Wijziging datum	Wijziging omschrijving
<p>Projectnaam: Dijkstraten, 20 Woningen Projectlocatie: Best Projectnr.: G.100779_11476</p> <p>Opdrachtgever: Heijmans Vastgoed BV Architect: FAAM Architects Projectfase: Verkooptekening Onderwerp: Begane grond + 1e verdieping Blok C</p>			

heijmans
Woningbouw

Opdrachtgever: Heijmans Vastgoed BV
 Architect: FAAM Architects
 Projectfase: Verkooptekening
 Onderwerp: Begane grond + 1e verdieping Blok C

Formaat: A0 verdeling
 Schaal: 1:50
 Datum: 29-11-2018
 Gebruik: PUG

VK-1.030