


dakplan  
1 : 50

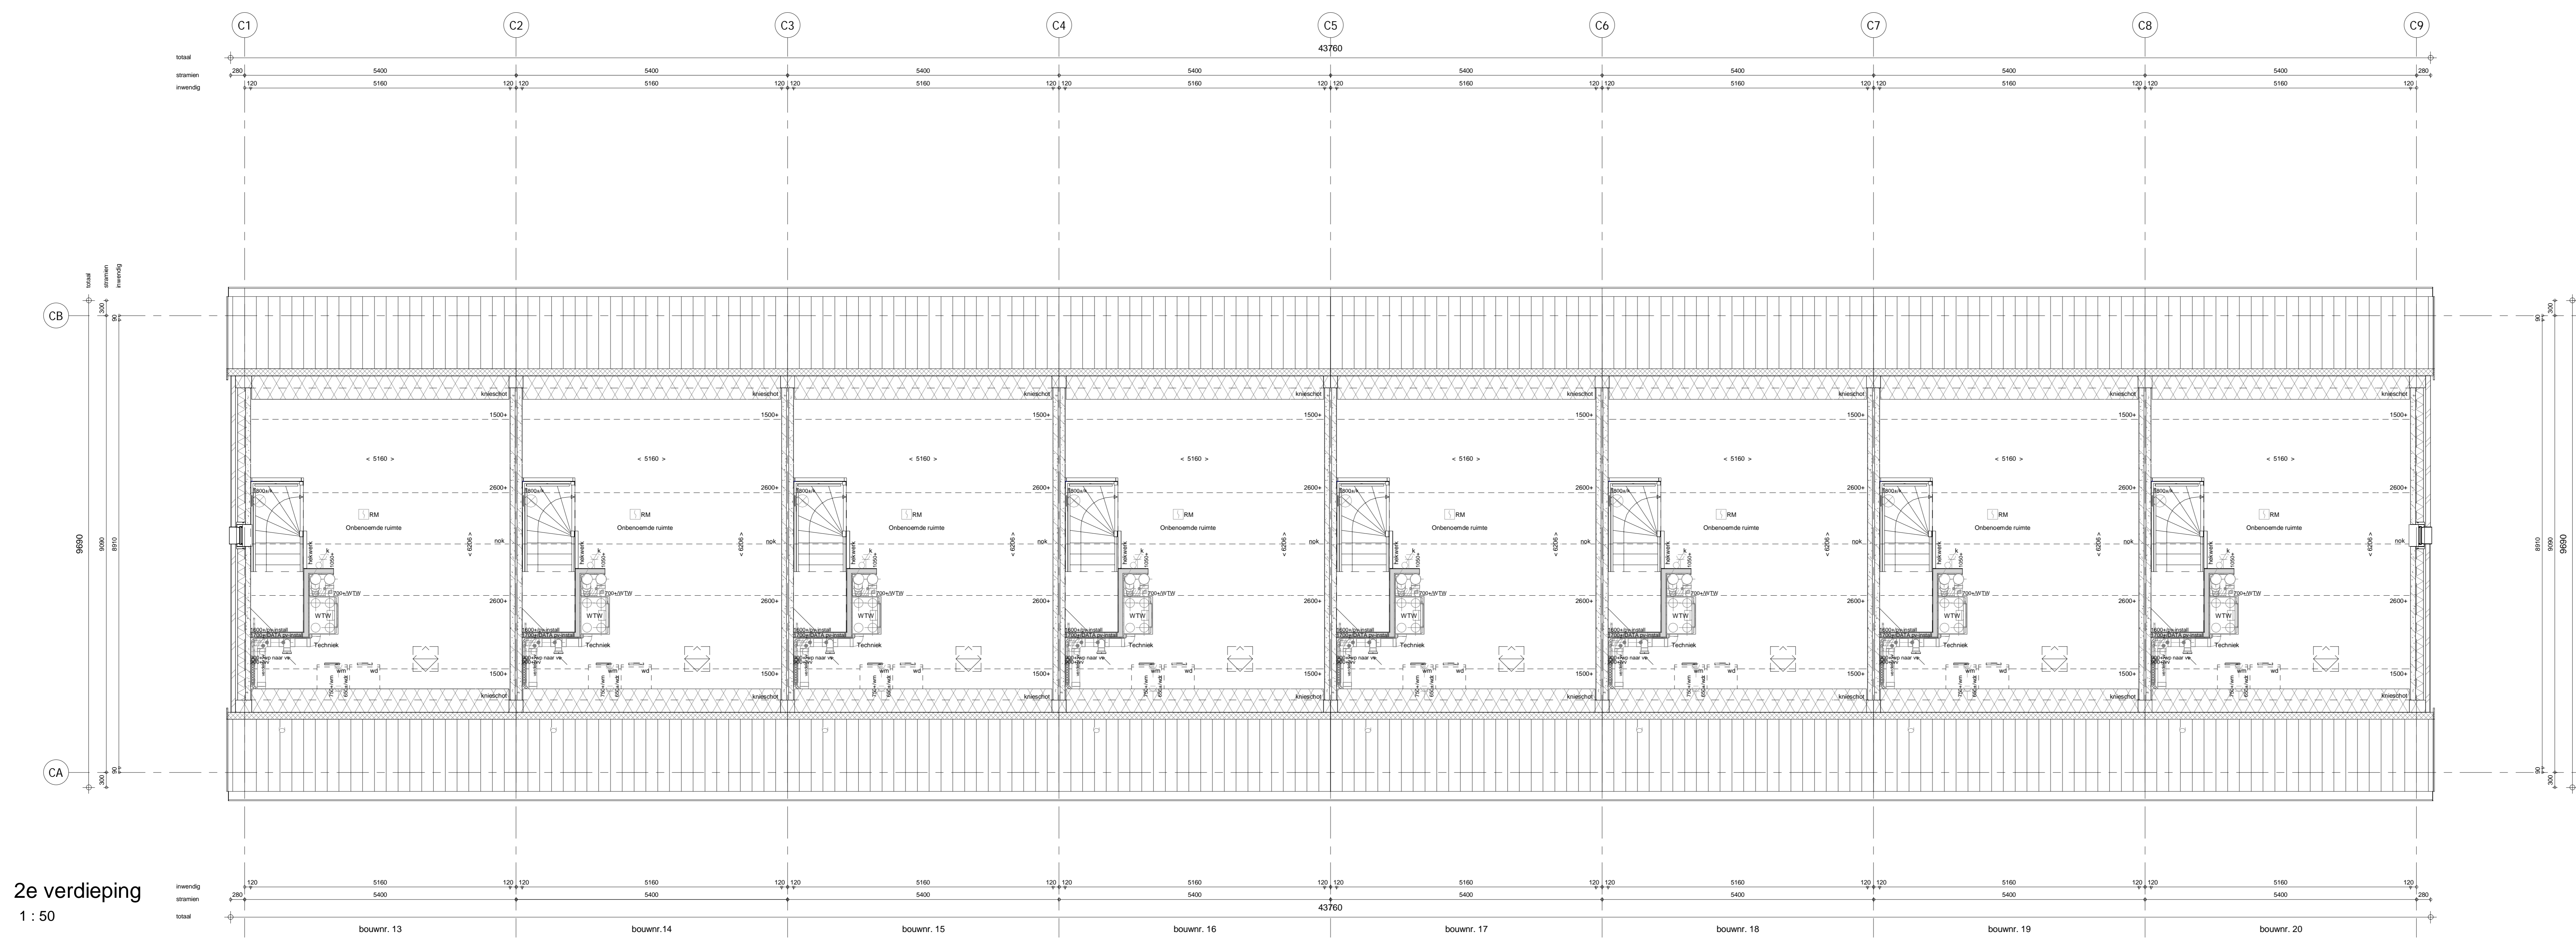

2e verdieping  
1 : 50

- ELEKTRISCHE INSTALLATIE**
- Aansluitpunt 1 fase, niet en beschermingscontact, pv-install bedraad, niet afgemonteerd (doos in nik)
  - Aansluitpunt 2-fase PV-installatie (niet PV-install aanwezig)
  - Aansluitpunt niet bedraad
  - Loze leiding wordt bedraad met CAI en UTP kabel, niet afgemonteerd, en op rol in meterkast (pv-inst alleen bedraad met UTP kabel)
  - Aansluitpunt TV wordt bedraad met CAI en UTP kabel, afgemonteerd met CAI wandcontactdoos en female stekkerfje in meterkast
  - Aansluitpunt DATA wordt bedraad met CAI en UTP kabel, afgemonteerd met RJ45 wandcontactdoos en RJ45 stekkerfje in meterkast (afgemonteerd DATA indien PV-install aanwezig)
  - Armatuur met tussenschakelaar aan buitenzijde, op wand
  - Bel
  - Centraal aansluitpunt
  - Centraaldoos tlv-verlichting
  - Drukknop
  - Enkeelpolige schakelaar met wandcontactdoos, verhoogde aanrakingsveiligheid
  - Aansluitpunt tlv-armatuur op wand
  - Melder, rook, optisch op lichtnet conform NEN 2555
  - Schakelaar, 1-polig
  - Schakelaar, 1-polig, met ingebouwde signaalamp, scene schakelaar 'ALLES UIT' free@home
  - Schakelaar, 2-polig
  - Schakelaar, wissel
  - Schakelaar, wissel/lenkepolig
  - Schakelaar, wissel/lenkepolig met ingebouwde signaalamp
  - Schakelaar, 3-standen tlv-bediening ventilatie
  - Sluipstroom wpt (R)
  - Buizenrooster
  - Verdeelinrichting
  - Wandcontactdoos 1-voudig met beschermingscontact, verhoogde aanrakingsveiligheid
  - Wandcontactdoos 1-voudig met beschermingscontact, waterdicht
  - Wandcontactdoos 2-voudig met beschermingscontact, verhoogde aanrakingsveiligheid
  - Wandcontactdoos met wisselschakelaar, verhoogde aanrakingsveiligheid
  - Wandcontactdoos, perlex, 2x230V tlv forum
  - Wandcontactdoos, perlex, mv 230V, WP 400V

- CENTRALE VERWARMING - EN WATERINSTALLATIE**
- hwa + hemelwaterafvoer - opstelplaats verdeler-voorpositie zie blokkoverzicht
  - badkraan verstevig
  - opstelplaats warmtepomp (WP)
  - opstelplaats expansievat
  - opstelplaats gebalanceerde ventilatie (WTW)
  - afzuigpunt mechanische ventilatie plafond
  - afzuigpunt mechanische ventilatie wand
  - boevoerpunt mechanische ventilatie plafond
  - boevoerpunt mechanische ventilatie wand

- BOUWKUNDIG RENVOOI**
- Kruipklak
  - Entree symbol
  - betonwanden - langgevel 90 mm
  - kopgevel en woningscheidende wanden 100 mm
  - isolate 160 mm
  - metalsteek 100 mm
  - gescelbeton 70/100 mm
  - ongesoldeerde metalstud wand 100 mm
  - gesoldeerde metalstud wand 100 mm
  - lichte scheidingwand
  - dakpakket
  - ribbenvloer 350 mm
  - betonvloer 200 mm
  - dakvloer 70 mm
  - wandgevelwerk vlg. technische omschrijving
- OPSTELPLAATS**
- wm = wasmachine
  - wd = wasdroger

**Bouwnummers 13 t/m 20**

Wijziging nr.	Wijziging datum	Wijziging omschrijving
<p>Projectnaam: Dijkstraten, 20 Woningen            Projectlocatie: Best            Projectnr.: G.100779_11476</p> <p>Opdrachtgever: Heijmans Vastgoed BV            Architect: FAAM Architects            Projectfase: Verkooptekening            Onderwerp: <b>2e Verdieping + dakaanzicht Blok C</b></p>		
<p>heijmans Woningbouw</p>		<p>1 031 - 5431 11            2 031 - 5431 12            3 031 - 5431 13</p> <p>Formaat: A0 verkleind            Schaal: 1:50            Datum: 29-11-2018            Gek.: PVE</p> <p><b>VK-1.031</b></p>